

CENTRE OPERATIONNEL OISE
Commune de Domont
Plan du réseau EAU

DOMONT



Echelle : 1/5000^e
juin 2020


Metadata table with columns: Fichier, Format, Code Commune, Code EAU, Code VEIP, Période PNB pour SP, Code département, Code commune VEIP, Tél Urgence, Tél Maire, Tél Pompiers, Tél Police.

LEGENDE

- Fond de plan: Limites administratives, Bâti, Données surfaciques, Réseaux (eau, électricité, gaz), Vannes, Equipements du réseau, Equipements Publics, Equipements Incendie, Equipements de mesures, Branchements, Ouvrages.

INDEX DES VOIES

Table listing street names and their corresponding grid coordinates (e.g., 405-2200 8 RUE DA 130, 405-1500 8 MA 1445 DU DB136 DB135).

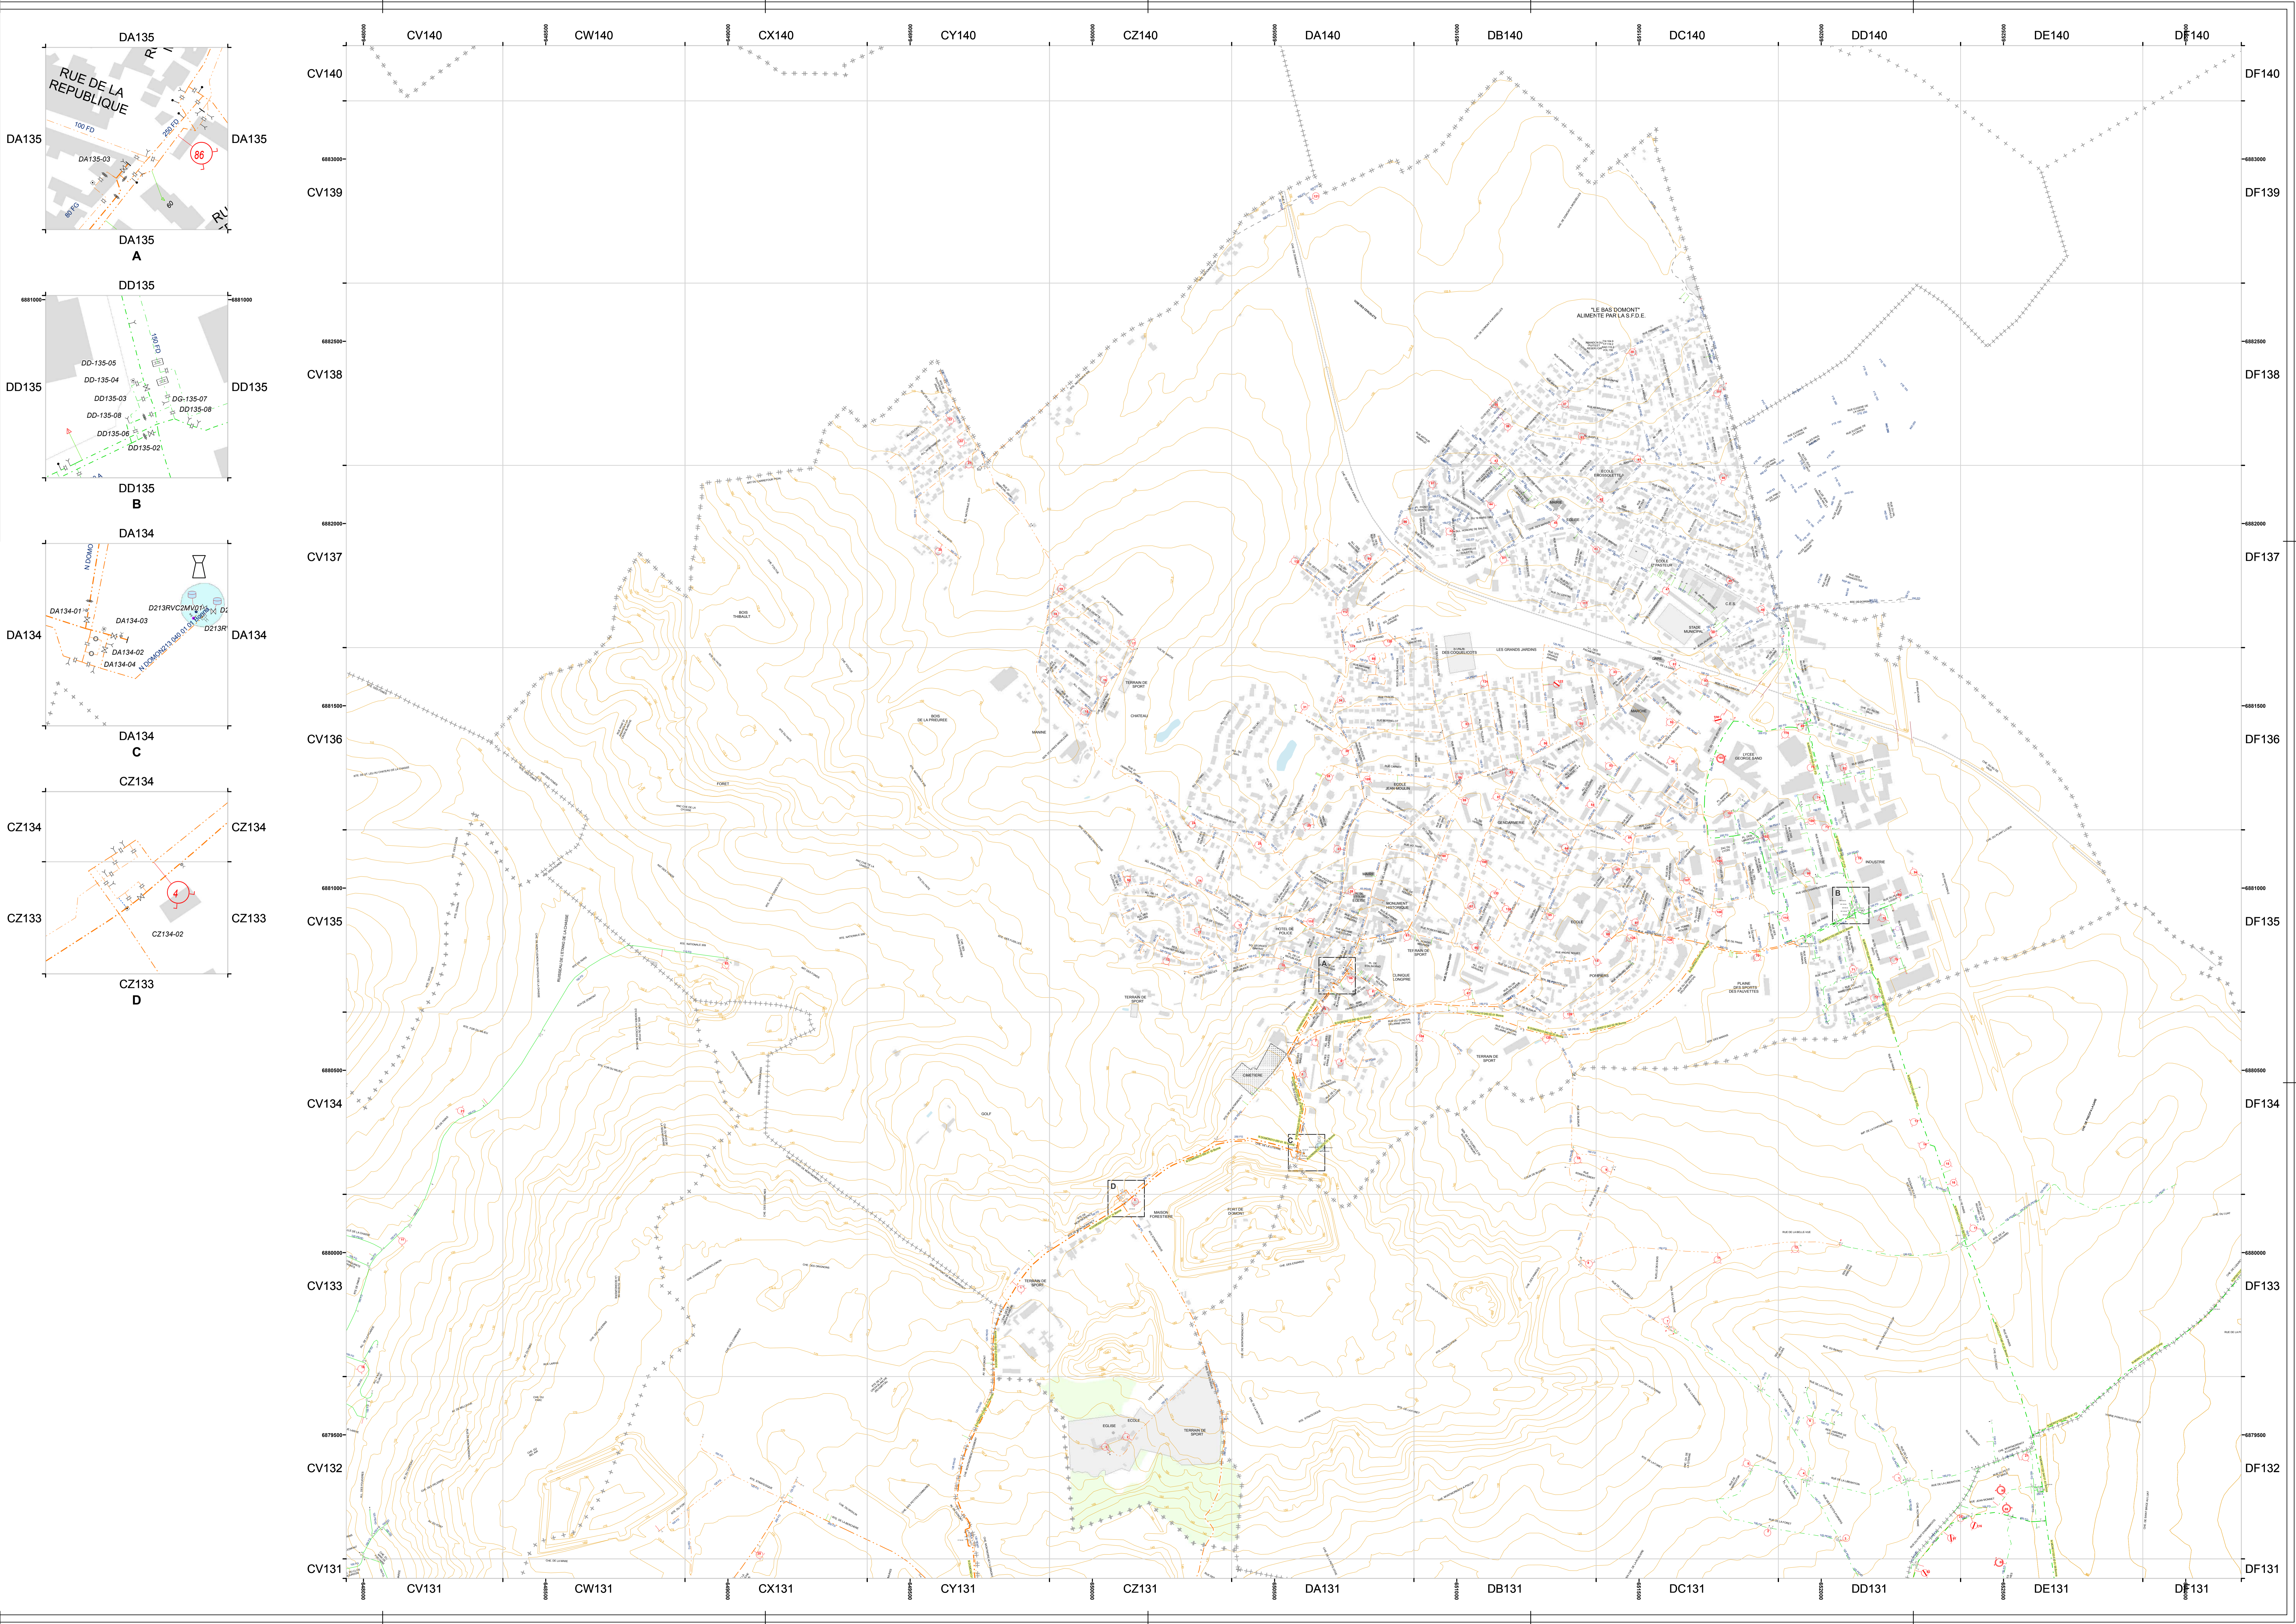

Four detailed inset maps labeled A, B, C, and D, showing specific areas of the water network with street names and infrastructure details.